


# ΕΦΗΜΕΡΙΣ ΤΗΣ ΚΥΒΕΡΝΗΣΕΩΣ
## ΤΗΣ ΕΛΛΗΝΙΚΗΣ ΔΗΜΟΚΡΑΤΙΑΣ

| ΕΝ ΑΘΗΝΑΙΣ ΤΗ 24 ΣΕΠΤΕΜΒΡΙΟΥ 1981 | ΤΕΥΧΟΣ ΤΕΤΑΡΤΟΝ | ΑΡΙΘΜΟΣ ΦΥΛΛΟΥ 531 |
|---|---|---|


## ΠΕΡΙΕΧΟΜΕΝΑ

### ΑΠΑΛΛΟΤΡΙΩΣΕΙΣ

**ΑΠΟΦΑΣΕΙΣ**



**ΑΝΑΚΟΙΝΩΣΕΙΣ**



### ΠΟΛΕΟΔΟΜΙΑ

**ΑΠΟΦΑΣΕΙΣ**



## ΑΠΑΛΛΟΤΡΙΩΣΕΙΣ

**ΑΠΟΦΑΣΕΙΣ**

Ἀριθ. ΤΓ 2452 (1)

**Περὶ κηρύξεως συμπληρωματικῆς ἀπαλλοτριώσεως γιὰ τὴν κατασκευὴ τῆς ἰσόπεδης συνδέσεως Μεσοποτάμου στὴ χ.θ. 9—679 τῆς παραλιακῆς ὁδοῦ Ἡγουμενίτσης - Πρεβέζης Τμῆμα Μορφη - Λούτσα - Λυγιᾶς, ἀναδόχου ΑΤΕ ΔΟΜΙΚΗ.**

Ο ΝΟΜΑΡΧΗΣ ΠΡΕΒΕΖΗΣ

Ἔχοντας ὑπόψη:

1) Τὸ κτηματολογικὸ διάγραμμα καὶ τὸν κτηματολογικὸ πίνακα μὲ ἡμερομηνία 23 Ἰουνίου 1980 τῆς συμπληρωματικῆς ἀπαλλοτριώσεως, ποὺ ἀναφέρεται στὸ θέμα ποὺ ἔχει θεωρηθεῖ ἀπὸ τὴν 2η ΔΕΚΕ Ἰωαννίνων καὶ ἔχει ἐγκριθεῖ ἀπὸ τὴν 7η ΠΥΔΕ.

2) Τὸ 797/71 Ν. Δ/γμα, περὶ ἀναγκαστικῶν ἀπαλλοτριώσεων σὲ συνδυασμὸ μὲ τὶς διατάξεις τοῦ Βασ. Δ/τος 139/1971 «περὶ ἁρμοδιότητος τῶν Νομαρχῶν πρὸς κήρυξιν ἀναγκαστικῶν τινων ἀπαλλοτριώσεων.

3) Τὶς διατάξεις τοῦ ἄρθρου 23 τοῦ ἀπὸ 25.11.29 Δ/τος, περὶ κωδικοποιήσεως τῶν κειμένων διατάξεων «περὶ κατασκευῆς καὶ συντηρήσεως ὁδῶν».

4) Τὸ ἀριθ. πρωτ. οἰκ. 4138/11.6.80 ἔγγραφο τῆς 7ης ΠΥΔΕ γιὰ κήρυξη συμπληρωματικῆς ἀπαλλοτριώσεως στὴν παραλιακὴ ὁδὸ Ἡγουμενίτσης - Πρεβέζης, ἀποφασίζουμε:

1. Κηρύσσουμε ἀναγκαστικῶς ἀπαλλοτριωτέα λόγω δημοσίας ὠφελείας, ἤτοι γιὰ τὴν κατασκευὴ τῆς παραλιακῆς ὁδοῦ Ἡγουμενίτσης - Πρεβέζης συμπληρωματικὴ ἔκταση 7505 μ2 ὅπως αὐτὴ φαίνεται στὸ θεωρημένο καὶ ἐγκεκριμένο κτηματολογικὸ διάγραμμα καὶ κτηματολογικὸ πίνακα τῆς πιὸ πάνω ὁδοῦ ἀπὸ τὴν 2η ΔΕΚΕ καὶ ἀπὸ τὴν 7η ΠΥΔΕ ποὺ ἔχει συνταχθεῖ ἀπὸ τὸν Κων/νο Εὐθυμιάδη Πολ/κὸ Μηχ/κὸ Δ.Ε. καὶ ποὺ συνοδεύει τὴν παροῦσα ἀπαλλοτριωτικὴ πράξη.

2. Ἡ πιὸ πάνω ἀπαλλοτρίωση κηρύσσεται ὑπὲρ καὶ μὲ δαπάνες τοῦ Δημοσίου καὶ σὲ βάρος τοῦ ἔργου 8071000 Δημ. Ἐπενδύσεων τῆς παραλιακῆς ὁδοῦ Ἡγουμενίτσης - Πρεβέζης ἁρμοδιότητος Ὑπουργείου Δημοσίων Ἔργων. Ἡ δαπάνη προεκτιμᾶται στὸ ποσὸ τῶν 256.700 δραχμῶν.

Γιὰ τὴν πιὸ πάνω ἀπαλλοτριούμενη ἔκταση προβάλλουν δικαιώματα οἱ Γκλάβος Ἀντώνιος τοῦ Κων/νου, Νικολάου Ἀναστάσιος τοῦ Σπυρίδωνος, Πανούσης Παναγιώτης τοῦ Εὐαγγέλου, Γκλάνος Ἀντώνιος τοῦ Κων/νου καὶ Κοινότης Μεσοποτάμου.

Ἡ παροῦσα ἀπόφαση νὰ δημοσιευθεῖ ἀπὸ τὴν Ἐφημερίδα τῆς Κυβερνήσεως.

Πρέβεζα, 2 Σεπτεμβρίου 1981

Ὁ Νομάρχης κ.ά.α.
Ὁ Διευθυντὴς Ἐσωτερικῶν
Κ. ΠΑΠΑΓΕΩΡΓΙΟΥ

Ἀριθ. ΤΓ 2454 (2)

**Περὶ κηρύξεως συμπληρωματικῆς ἀναγκαστικῆς ἀπαλλοτριώσεως συνολικῆς ἐκτάσεως ἐμβαδοῦ 4.730 μ2 στὴν περιοχὴ «Λιμποχωβίτη» τοῦ τμήματος Λυγιᾶς - Καστροσυκιᾶς - Πρεβέζης μετὰ διακλαδώσεως πρὸς ὁδὸ Ἄρτας - Πρεβέζης τῆς παραλιακῆς ὁδοῦ Ἡγουμενίτσης - Πρεβέζης.**

Ο ΝΟΜΑΡΧΗΣ ΠΡΕΒΕΖΗΣ

Ἔχοντας ὑπόψη:

1. Τὸ κτηματολογικὸ διάγραμμα καὶ τὸν κτηματολογικὸ πίνακα μὲ ἡμερομηνία 23.9.78 τῆς συμπληρωματικῆς ἀπαλλο-

τριώσεως πού ἀναφέρεται στό θέμα πού ἔχει θεωρηθεῖ ἀπό τήν 2η ΔΕΚΕ Ἰωαννίνων καί ἔχει ἐγκριθεῖ ἀπό τήν 7η ΠΥΔΕ μέ τήν ἀπόφαση 7563/2.10.1978.

2. Τό 797/1971 Ν. Δ/γμα «περί ἀναγκαστικῶν ἀπαλλοτριώσεων», σέ συνδυασμό μέ τίς δ/ξεις τοῦ Β. Δ/τος 139/1971, περί ἁρμοδιότητος τῶν Νομαρχῶν γιά τήν κήρυξη ἀναγκαστικῶν ἀπαλλοτριώσεων.

3. Τίς διατάξεις τοῦ ἄρθρου 23 τοῦ ἀπό 25.11.29 Δ/τος «περί κωδικοποιήσεως τῶν κειμένων διατάξεων «περί κατασκευῆς καί συντηρήσεως ὁδῶν».

4. Τό μέ ἀριθμό πρωτοκόλλου 3569/28.8.81 ἔγγραφο τῆς 7ης ΠΥΔΕ γιά τήν κήρυξη ἀναγκαστικῆς συμπληρωματικῆς ἀπαλλοτριώσεως στήν παραλιακή ὁδό Ἡγουμενίτσης Πρεβέζης, ἀποφασίζουμε:

1. Κηρύσσουμε ἀναγκαστικῶς ἀπαλλοτριωτέα, λόγω δημοσίας ὠφελείας ἤτοι γιά τήν κατασκευή τῆς παραλιακῆς ὁδοῦ Ἡγουμενίτσης - Πρεβέζης συμπληρωματική ἔκταση συνολικοῦ ἐμβαδοῦ 5.600 μ2 ὅπως φαίνεται στό θεωρημένο καί ἐγκεκριμένο κτηματολογικό διάγραμμα καί κτηματολογικό πίνακα τῆς πιό πάνω ὁδοῦ ἀπό τήν 2α ΔΕΚΕ καί ἀπό τήν 7η ΠΥΔΕ πού ἔχει συνταχθεῖ ἀπό τόν Κων/νο Εὐθυμιάδη, Πολ/κό Μηχ/κό καί πού συνοδεύει τήν παροῦσα ἀπαλλοτριωτική πράξη.

2. Ἡ πιό πάνω ἀπαλλοτρίωση κηρύσσεται ὑπέρ καί μέ δαπάναις τοῦ Δημοσίου καί σέ βάρος τοῦ ἔργου 8071000 Δημοσίων Ἐπενδύσεων τῆς παραλιακῆς ὁδοῦ Ἡγουμενίτσης - Πρέβεζας ἁρμοδιότητος Ὑπουργείου Δημοσίων Ἔργων. Ἡ δαπάνη αὐτή προεκτιμᾶται στό ποσό τῶν 336.000 δρχ. σύμφωνα μέ τήν ἀπόφαση ΤΥ. 2973/28.4.79 ΔΤΥ Ν. Πρεβέζης.

3. Γιά τήν πιό πάνω ἀπαλλοτριωθεῖσα ἔκταση προβάλλουν δικαιώματα οἱ Χρῆστος Βαγγέλης τοῦ Βασιλείου, Βασιλική Βαγγέλη τοῦ Βασιλείου καί Πολυξένη Κατωγιάννη.

Ἡ παροῦσα ἀπόφαση νά δημοσιευθεῖ στήν Ἐφημερίδα τῆς Κυβερνήσεως.

Πρέβεζα, 2 Σεπτεμβρίου 1981

Ὁ Νομάρχης κ.ά.α.
ΚΩΝ/ΝΟΣ ΠΑΠΑΓΕΩΡΓΙΟΥ

## ΑΝΑΚΟΙΝΩΣΕΙΣ

Ἀριθ. Φ 1 Πέλ./49839 (3)

Περί εἰδοποιήσεως γιά παρακατάθεση ἀποζημιώσεως ἀπό ἀναγκαστική ἀπαλλοτρίωση ἀκινήτου, γι' ἀρχαιολογικούς λόγους, στήν Παλαιά Πέλλα.

### Ο ΥΠΟΥΡΓΟΣ ΠΟΛΙΤΙΣΜΟΥ ΚΑΙ ΕΠΙΣΤΗΜΩΝ

Ἔχοντας ὑπόψη: 1) Τίς διατάξεις τοῦ ἄρθρου 26 τοῦ Ν. 400/1976 «περί Ὑπουργικοῦ Συμβουλίου καί Ὑπουργείων», 2) τό ἀριθ. 941/15.10.77 (ΦΕΚ 320/Α'/17.10.1977) Προεδρικό Διάταγμα «περί Ὀργανισμοῦ τοῦ Ὑπουργείου Πολιτισμοῦ καί Ἐπιστημῶν», 3) τήν ἀριθ. 36000/6800/23.6.80 (ΦΕΚ 585/Β'/28.6.80) ἀπόφαση τοῦ Ὑπουργοῦ Πολιτισμοῦ καί Ἐπιστημῶν «περί μεταβιβάσεως τῆς ἐξουσίας νά ὑπογράφουν «Μέ ἐντολή Ὑπουργοῦ» εἰς τόν Γενικό Γραμματέα καί στούς ἀνωτάτους καί ἀνωτέρους Ὑπαλλήλους τῆς Κεντρικῆς Ὑπηρεσίας τοῦ Ὑπουργείου Πολιτισμοῦ καί Ἐπιστημῶν», 4) τίς διατάξεις τῶν ἄρθρων 7 καί 8 τοῦ Ν.Δ. 797/1971 «περί ἀναγκαστικῶν ἀπαλλοτριώσεων», πληροφοροῦμε ὅσους:

α) Ἔχουν δικαιώματα κυριότητας ἤ ἄλλα/ἐμπράγματα δικαιώματα στό ἀκίνητο πού ἀπαλλοτριώθηκε δυνάμει τῆς ἀριθ. 8513/Φ37/7.11.77 ἀποφάσεως τοῦ Νομάρχου Πέλλης πού δημοσιεύθηκε στό ΦΕΚ 468/Δ'/19.11.77 τ. Δ', γι' ἀρχαιολογικούς σκοπούς στήν Παλαιά Πέλλα.

β) Ἔχουν ἐγγράψει ὑποθήκη ἤ ἔχουν ἐπιβάλει κατάσχεση ἤ μέ ὁποιοδήποτε τρόπο διεκδικοῦν τό ἀκίνητο πού ἀπαλλοτριώθηκε, ὅτι ἡ ἀποζημίωση πού καθόρισαν τό Μονομελές Πρωτοδ. Ἐδέσσης καί τό Ἐφετεῖο Θεσ/νίκης μέ τίς ἀποφάσεις τους ἀριθ. 61/79 καί 1559/79 γιά τό ἀκίνητο καί γιά τά ὑπερκείμενα αὐτοῦ ὅπως αὐτά φαίνονται στό κτηματολογικό διάγραμμα πού συνοδεύει τήν ἀπόφαση ἀπαλλοτριώσεως καί στό σχετικό κτηματολογικό πίνακα ἔχει κατατεθεῖ στό Ταμεῖο Παρακαταθηκῶν καί Δανείων (Κεντρική Ὑπηρεσία) καί ἔχει ἐκδοθεῖ γραμμάτιο συστάσεως παρακαταθήκης ἀριθ. 637542/31.8.81 γιά ἑξήντα ἑπτά χιλιάδες (67.000) δραχμές.

γ) Ἡ ἀποζημίωση αὐτή εἶναι ἀποδοτέα στούς δικαιούχους πού θά ἀναγνωρισθοῦν σύμφωνα μέ τό Νόμο.

Ἡ παροῦσα ἀνακοίνωση νά δημοσιευθεῖ στήν Ἐφημερίδα τῆς Κυβερνήσεως.

Ἀθῆναι, 1 Σεπτεμβρίου 1981

Μέ ἐντολή Ὑπουργοῦ

Ὁ Γενικός Ἐπιθεωρητής κ.ά.α.
ΓΡΗΓ. ΚΩΝΣΤΑΝΤΙΝΟΠΟΥΛΟΣ

# ΠΟΛΕΟΔΟΜΙΑ

## ΑΠΟΦΑΣΕΙΣ

Ἀριθ. 159756 (4)

Περί καθορισμοῦ ὁρίων οἰκισμοῦ Εὐμοίρου Ν. Ξάνθης στερούμενου σχεδίου πού ὑπάρχει πρίν ἀπό τό 1923.

### Ο ΝΟΜΑΡΧΗΣ ΞΑΝΘΗΣ

Σύμφωνα μέ:

1. Τίς διατάξεις: α) τοῦ ἀπό 17.7.1923 Ν.Δ. «περί σχεδίων πόλεων, κωμῶν καί συνοικισμῶν τοῦ Κράτους καί ἀνεγέρσεως αὐτῶν», β) τοῦ Β.Δ. 712/70, ὅπως τροποποιήθηκε μέ τά 677/71 καί 198/1972 Β.Δ., γ) τοῦ Ν. 3200/55 «περί διοικητικῆς ἀποκεντρώσεως», ὅπως ἔχει συμπληρωθεῖ καί τροποποιηθεῖ μεταγενέστερα, δ) τοῦ ἄρθρου 62 παρ. 8 τοῦ Νόμου 947/1979 «περί οἰκιστικῶν περιοχῶν», ε) τοῦ Π.Δ. τῆς 2 Μαρτίου 1981 (ΦΕΚ 138 τ. Δ'/13.3.1981) «περί τῶν ληπτέων ὑπ' ὄψιν στοιχείων καί τοῦ τρόπου καθορισμοῦ τῶν ὁρίων τῶν πρό τῆς 16.8.1923 ὑφισταμένων οἰκισμῶν τῶν στερουμένων ἐγκεκριμένου ρυμοτομικοῦ σχεδίου».

2. Τήν ὑπ' ἀρ. 25/14.4.1981 ἀπόφαση τοῦ Κοινοτικοῦ Συμβουλίου Εὐμοίρου μετά σχεδιαγράμματος τοῦ Οἰκισμοῦ Εὐμοίρου.

3. Τήν ὑπ' ἀριθ. Γ 49510/11.5.1981 γνωμοδότηση τῆς Δ/νσεως Γεωργίας Ν. Ξάνθης.

4. Τήν ὑπ' ἀριθ. 1858/14.5.1981 γνωμοδότηση Δασαρχείου Ξάνθης.

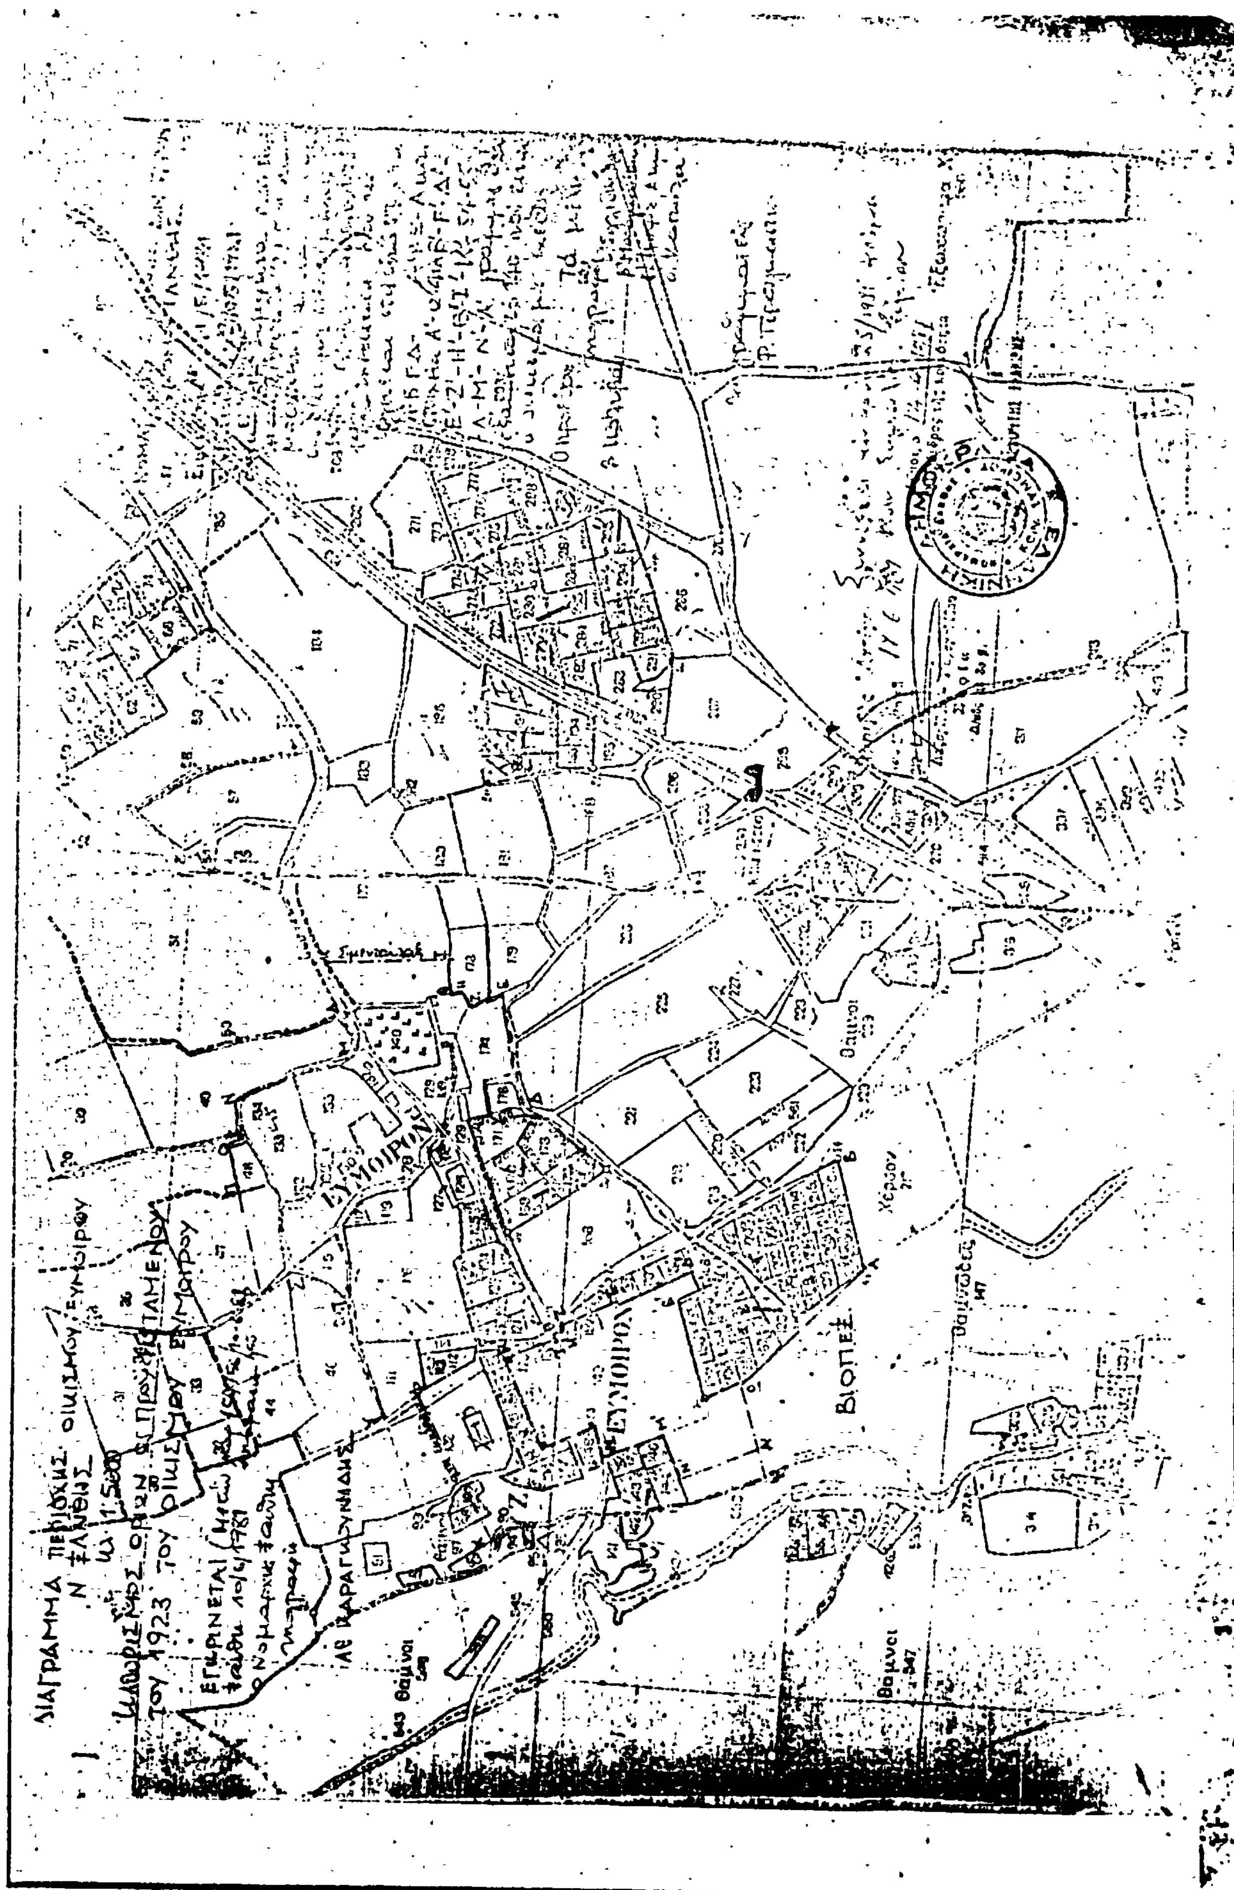
5. Τήν ὑπ' ἀριθ. 8/29.5.1981 γνωμοδότηση τοῦ Νομαρχιακοῦ Συμβουλίου Δημοσίων Ἔργων Ν. Ξάνθης, ἀποφασίζουμε:

Καθορίζουμε ὡς οἰκισμό στερούμενο ἐγκεκριμένου ρυμοτομικοῦ σχεδίου καί προϋφιστάμενο τοῦ 1923 τόν περικλειόμενο στίς ὑπό στοιχεῖα Α-Β-Γ-Δ-...Χ-Ψ-Ω-Α καί Α'-Ω-46-Β'-Γ'-Δ'-Ε'-Ζ'-Η'-Θ'-Ι'-Κ'-54-55-Λ'-Μ'-Ν'-Α' γραμμές, ὅπως εἰκονίζεται στό συνημμένο Διάγραμμα Περιοχῆς Οἰκισμοῦ Εὐμοίρου Ν. Ξάνθης ὑπό κλ. 1 : 5000 (ἐξαιρουμένου δηλ. τοῦ ὑπ' ἀρ. 149 τεμαχίου πού εἶναι ὁ Οἰκισμός Εὐμοίρου στόν ὁποῖο ὑπάρχει Διάγραμμα Διανομῆς Οἰκισμοῦ δηλ. ὑπάρχει ἐγκεκριμένο ρυμοτομικό σχέδιο.

Ἡ ἀπόφαση αὐτή νά δημοσιευθεῖ στήν Ἐφημερίδα τῆς Κυβερνήσεως.

Ξάνθη, 10 Ἰουνίου 1981

Ὁ Νομάρχης
ΑΘ. ΚΑΡΑΓΚΟΥΝΙΔΗΣ


ΕΥΜΟΙΡΟΝ
ΒΙΟΠΕΞ

Ἀριθ. 4201 (5)

Περὶ τροποποιήσεως τοῦ ἐγκεκριμένου ρυμοτομικοῦ σχεδίου τοῦ οἰκισμοῦ Ἁγίου Δημητρίου τῆς Κοινότητας Γάβρου Καλαμπάκας στὴ θέση τῆς πλατείας.

Ο ΝΟΜΑΡΧΗΣ ΤΡΙΚΑΛΩΝ

Ἔχοντας ὑπόψη :

1. Τὶς διατάξεις : α) τοῦ Νόμου 3200/1955 «περὶ διοικητικῆς ἀποκεντρώσεως» καὶ τὰς τοιαύτας τοῦ Ν.Δ. 3620/1956 «περὶ τροποποιήσεως καὶ συμπληρώσεως τῶν διατάξεων περὶ διοικητικῆς ἀποκεντρώσεως», β) τοῦ Ν.Δ. 532/1970 «περὶ συμπληρώσεως τῶν διατάξεων περὶ διοικητικῆς ἀποκεντρώσεως», γ) τοῦ Β.Δ. 712/1970 «περὶ καθορισμοῦ τῶν διατηρουμένων ὑπὲρ τοῦ Ὑπουργοῦ καὶ τῶν περιφερειακῶν ἀρχῶν διανομαρχιακοῦ ἐπιπέδου τοῦ Ὑπουργείου Δημοσίων Ἔργων ἁρμοδιοτήτων κ.λπ.», ὅπως τροποποιήθηκαν καὶ συμπληρώθηκαν μεταγενέστερα, δ) τοῦ Νόμου 1032/1980 «περὶ συστάσεως Ὑπουργείου Χωροταξίας Οἰκισμοῦ καὶ Περιβάλλοντος».

2. Τὶς διατάξεις ποὺ ἰσχύουν «περὶ σχεδίων πόλεων».

3. Τὴ σύμφωνη γνωμοδότηση τοῦ Νομαρχιακοῦ Συμβουλίου Δημοσίων Ἔργων, ποὺ διατυπώθηκε στὸ 8/θέμα 1ον/22.5.1981 πρακτικὸ συνεδριάσεως αὐτοῦ, ἀποφασίζουμε :

Ἐγκρίνουμε τὴν τροποποίηση τοῦ ἐγκεκριμένου ρυμοτομικοῦ σχεδίου τοῦ Οἰκισμοῦ Ἁγίου Δημητρίου τῆς Κοινότητας Γάβρου Καλαμπάκας στὴ θέση τῆς πλατείας, ὅπως εἰδικότερα φαίνεται στὸ ἀπὸ τὴν Τ.Υ.Δ.Κ. συνταχθὲν τοπογραφικὸ διάγραμμα, καὶ θεωρηθὲν ἀπὸ τὸ ΤΠ–ΠΕ, τὸ ὁποῖο συνοδεύει τὴν παροῦσα ἀπόφαση καὶ ἀποτελεῖ ἀναπόσπαστο μέρος αὐτῆς.

Ἡ παροῦσα ἀπόφαση νὰ δημοσιευθεῖ στὴν Ἐφημερίδα τῆς Κυβερνήσεως.

Τρίκαλα, 16 Ἰουνίου 1981

Ὁ Νομάρχης
ΠΑΝ. ΤΣΙΑΚΙΡΙΔΗΣ

ΝΟΜΑΡΧΙΑ ΤΡΙΚΑΛΩΝ

ΑΠΟΣΠΑΣΜΑ

Ἀριθ. 3916 (6)

Περὶ τροποποιήσεως τοῦ ἐγκεκριμένου ρυμοτομικοῦ σχεδίου τοῦ οἰκισμοῦ Σεισμοπλήκτων Τρικάλων.

Ο ΝΟΜΑΡΧΗΣ ΤΡΙΚΑΛΩΝ

Ἔχοντας ὑπόψη :

1. Τὶς διατάξεις : α) τοῦ νόμου 3200/1955 «περὶ διοικητικῆς ἀποκεντρώσεως» καὶ τὶς ὅμοιες τοῦ Ν.Δ. 3620/1956 «περὶ τροποποιήσεως καὶ συμπληρώσεως τῶν διατάξεων περὶ διοικητικῆς ἀποκεντρώσεως», β) τοῦ Ν.Δ. .532/1970 «περὶ συμπληρώσεως τῶν διατάξεων περὶ διοικητικῆς ἀποκεντρώσεως», γ) τοῦ Β.Δ. 712/1970 «περὶ καθορισμοῦ τῶν διατηρουμένων ὑπὲρ τοῦ Ὑπουργοῦ καὶ τῶν περιφερειακῶν ἀρχῶν διανομαρχιακοῦ ἐπιπέδου τοῦ Ὑπουργείου Δημοσίων Ἔργων ἁρμοδιοτήτων κ.λπ.», ὅπως αὐτὲς τροποποιήθηκαν καὶ συμπληρώθηκαν μεταγενέστερα». δ) τοῦ νόμου 1032/1980 «περὶ συστάσεως Ὑπουργείου Χωροταξίας, Οἰκισμοῦ καὶ Περιβάλλοντος».

2. Τὶς διατάξεις ποὺ ἰσχύουν «περὶ σχεδίων πόλεων».

3. Τὴ σύμφωνη γνωμοδότηση τοῦ Νομαρχιακοῦ Συμβουλίου Δημοσίων Ἔργων, ποὺ διατυπώθηκε στὸ 7/θέμα 16ο/8.5.1981 πρακτικὸ συνεδριάσεως αὐτοῦ, ἀποφασίζουμε :

Ἐγκρίνουμε τὴν τροποποίηση τοῦ ἐγκεκριμένου ρυμοτομικοῦ σχεδίου τοῦ οἰκισμοῦ Σεισμοπλήκτων Τρικάλων στὸ οἰκοδομικὸ τετράγωνο μὲ ἀριθ. 6 (ἕξι), ὅπως φαίνεται στὸ τοπογραφικὸ σχεδιάγραμμα τῆς τεχνικῆς ὑπηρεσίας τοῦ Δήμου Τρικκαίων, τὸ ὁποῖο συνοδεύει τὴν παροῦσα ἀπόφαση καὶ ἀποτελεῖ ἀναπόσπαστο μέρος αὐτῆς.

Ἡ παροῦσα ἀπόφαση νὰ δημοσιευθεῖ στὴν Ἐφημερίδα τῆς Κυβερνήσεως.

Τρίκαλα, 16 Ἰουνίου 1981

Ὁ Νομάρχης
ΠΑΝ. ΤΣΙΑΚΙΡΙΔΗΣ

ΔΗΜΟΣ ΤΡΙΚ
ΤΕΧΝΙΚΗ ΥΠΗΡΕ

Τροποποίηση σχεδίου οικισμού σεισμοπλήκτων Τρικάλων

στο Ο.Τ. 6

Εγκρίθηκε με την υπ' αριθμ. 3916/ απόφαση Νομάρχη
Τρίκαλα 17/6/81
Η Προϊσταμένη ΤΠ-ΠΕ

Φ. ΚΟΤΟΥΛΑ

Έγινε έλεγχος
Τρίκαλα 3/6/81

Θεωρήθηκε
Τρίκαλα 3/6/81
Προϊσταμένη ΤΠ-ΠΕ

Φ. ΚΟΤΟΥΛΑ

ΟΡΙΖΟΝΤΙΟΓΡΑΦΙΑ
ΚΛΙΜΑΞ 1:500

ΟΔΟΣ

Πεζόδρομος

ΟΔΟΣ

ΑΝΑΛΥΤΙΚΗ ΕΜΒΑΔΟΜΕΤΡΗΣΗ

ΚΑΤΑΡΓΟΥΜΕΝΗ ΟΙΚ. ΓΡΑΜΜΗ
ΠΡΟΤΕΙΝΟΜΕΝΗ ΟΙΚ. ΓΡΑΜΜΗ
ΠΡΟΤΕΙΝΟΜΕΝΗ ΡΥΜΟΤΟΜΙΚΗ ΓΡΑΜΜΗ
ΚΑΤΑΡΓΟΥΜΕΝΗ ΓΡΑΜΜΗ ΠΡΑΣΙΝΟΥ

ΑΠΟΣΠΑΣΜΑ ΤΟΥ ΣΧΕΔΙΟΥ ΟΙΚΙΣΜΟΥ

ΟΤ 9
ΟΤ 8
ΟΤ 6
ΟΤ 7

ΤΡΙΚΑΛΑ ΙΑΝΟΥΑΡΙΟΣ 1981

ΘΕΩΡΗΘΗΚΕ
Ο ΠΡΟΙΣΤΑΜΕΝΟΣ ΤΥΔΤ

ΚΩΝ/ΝΟΣ ΚΑΤΣΑΡΟΣ
ΠΟΛ. ΜΗΧΑΝΙΚΟΣ
ΔΗΜΟΜΗΧΑΝΙΚΟΣ

Ο ΣΥΝΤΑΞΑΣ

ΜΙΧ. ΜΙΧΑΛΙΤΣΗΣ
ΠΟΛ. ΜΗΧΑΝΙΚΟΣ ΔΗΜΟΥ

Εγκρίνεται
Ο Δήμαρχος

# Η ΓΕΝΙΚΗ ΔΙΕΥΘΥΝΣΗ ΤΟΥ ΕΘΝΙΚΟΥ ΤΥΠΟΓΡΑΦΕΙΟΥ

## ΓΝΩΣΤΟΠΟΙΕΙ ΟΤΙ:

Ἡ ἐτήσια συνδρομὴ τῆς Ἐφημερίδας τῆς Κυβερνήσεως, ἡ τιμὴ τῶν φύλλων της ποὺ πωλοῦνται τμηματικὰ καὶ τὰ τέλη δημοσιεύσεων στὴν Ἐφημερίδα τῆς Κυβερνήσεως, καθορίσθηκαν ἀπὸ 1 Ἰανουαρίου 1981 ὡς ἀκολούθως:

## Α' ΕΤΗΣΙΕΣ ΣΥΝΔΡΟΜΕΣ

| | | |
|---|---|---|
| 1. Γιὰ τὸ Τεῦχος Α' | Δραχ. | 1.500 |
| 2. » » » Β' | » | 3.000 |
| 3. » » » Γ' | » | 1.000 |
| 4. » » » Δ' | » | 2.500 |
| 5. » » » Νομικῶν Προσώπων Δ.Δ. κ.λπ. | » | 1.000 |
| 6. » » » Ἀν. Εἰδ. Δικαστηρίου | » | 200 |
| 7. » » » Παράρτημα | » | 600 |
| 8. » » » Ἀνωνύμων Ἑταιρειῶν κ.λπ. | » | 7.000 |
| 9. » » Δελτίο Ἐμπορικῆς καὶ Βιομηχανικῆς Ἰδιοκτησίας | » | 600 |
| 10. Γιὰ ὅλα τὰ τεύχη καὶ τὸ Δ.Ε.Β.Ι. | » | 15.000 |

Οἱ Δῆμοι καὶ οἱ Κοινότητες τοῦ Κράτους καταβάλλουν τὸ 1/2 τῶν ἀνωτέρω συνδρομῶν.

Ὑπὲρ τοῦ Ταμείου Ἀλληλοβοηθείας Προσωπικοῦ τοῦ Ἐθνικοῦ Τυπογραφείου (ΤΑΠΕΤ) ἀναλογοῦν τὰ ἑξῆς ποσά:

| | | |
|---|---|---|
| 1. Γιὰ τὸ Τεῦχος Α' | Δραχ. | 75 |
| 2. » » » Β' | » | 150 |
| 3. » » » Γ' | » | 50 |
| 4. » » » Δ' | » | 125 |
| 5. » » » Νομικῶν Προσώπων Δ.Δ. κ.λπ. | » | 50 |
| 6. » » » Ἀν. Εἰδ. Δικαστηρίου | » | 10 |
| 7. » » » Παράρτημα | » | 30 |
| 8. » » » Ἀνωνύμων Ἑταιρειῶν κ.λπ. | » | 350 |
| 9. » » Δελτίο Ἐμπ. καὶ Βιομ. Ἰδιοκτησίας | » | 30 |
| 10. Γιὰ ὅλα τὰ τεύχη | » | 750 |

## Β'. ΤΙΜΗ ΦΥΛΛΩΝ

Ἡ τιμὴ πωλήσεως κάθε φύλλου, μέχρις 8 σελ., εἶναι 7 δρχ., ἀπὸ 9 ὡς 24 σελ. 14 δρχ., ἀπὸ 25 ὡς 48 σελ. 20 δρχ., ἀπὸ 49 ὡς 80 σελ. 40 δρχ., ἀπὸ 81 σελ. καὶ ἄνω ἡ τιμὴ πωλήσεως κάθε φύλλου προσαυξάνεται κατὰ 40 δρχ. ἀνὰ 80 σελίδες.

## Γ'. ΤΙΜΗ ΦΩΤΟΑΝΤΙΓΡΑΦΩΝ

Ἡ τιμὴ διαθέσεως στὸ κοινὸ τῶν ἐκδιδομένων ἀπὸ τὸ Ἐθνικὸ Τυπογραφεῖο φωτοαντιγράφων τῶν διαφόρων φύλλων τῆς Ἐφημερίδας τῆς Κυβερνήσεως καθορίζεται σὲ τρεῖς (3) δραχμὲς κατὰ σελίδα.

## Δ'. ΤΕΛΗ ΔΗΜΟΣΙΕΥΣΕΩΝ

**Ι. Στὸ τεῦχος Ἀνωνύμων Ἑταιρειῶν καὶ Ἑταιρειῶν Περιωρισμένης Εὐθύνης:**

**Α' Ἀνωνύμων Ἑταιρειῶν:**

| | | |
|---|---|---|
| 1. Τῶν καταστατικῶν | Δρχ. | 18.000 |
| 2. Τῶν ἀποφάσεων «περὶ συγχωνεύσεως ἀνωνύμων ἑταιρειῶν» | » | 18.000 |
| 3. Τῶν κωδικοποιήσεων τῶν καταστατικῶν (ΦΕΚ 309/67, τ. Β') | » | 9.000 |
| 4. Τῶν τροποποιήσεων τῶν καταστατικῶν | » | 5.000 |
| 5. Τῶν ἰσολογισμῶν κάθε χρήσεως | » | 8.000 |
| 6. Τῶν ὑπουργικῶν ἀποφάσεων «περὶ παροχῆς ἀδείας ἐπεκτάσεως τῶν ἐργασιῶν Ἀσφαλιστικῶν Ἑταιρειῶν», τῶν ἐκθέσεων ἐκτιμήσεως περιουσιακῶν στοιχείων καὶ τῶν ἀποφάσεων τοῦ Δ.Σ. τοῦ ΕΛΤΑ, μὲ τὶς ὁποῖες ἐγκρίνονται καὶ δημοσιεύονται οἱ κανονισμοὶ αὐτοῦ | » | 7.000 |
| 7. Τῶν ἀποφάσεων «περὶ ἐγκαταστάσεως ὑποκαταστήματος, διορισμοῦ γενικοῦ πράκτορος καὶ παροχῆς πληρεξουσιότητος πρὸς ἀντιπροσώπευσιν ἐν Ἑλλάδι ἀλλοδαπῶν Ἑταιρειῶν» καὶ τῶν ἀποφάσεων «περὶ μεταβιβάσεως τοῦ χαρτοφυλακίου Ἀσφαλιστικῶν Ἑταιρειῶν κατὰ τὸ ἄρθρο 59 παρ. 1 τοῦ Ν.Δ. 400/70» | » | 4.000 |
| 8. Τῶν ἀνακοινώσεων γιὰ κάθε μεταβολὴ ποὺ γίνεται μὲ ἀπόφαση Γ.Σ. ἢ Δ.Σ., τῶν προσκλήσεων σὲ γενικὲς συνελεύσεις, τῶν κατὰ τὸ ἄρθρο 32 τοῦ Ν. 3221/24 γνωστοποιήσεων, τῶν ἀνακοινώσεων, ποὺ προβλέπονται ἀπὸ τὸ ἄρθρο 59 παρ. 3 τοῦ Ν.Δ. 400/1970 «περὶ Ἀλλοδαπῶν Ἀσφαλιστικῶν Ἑταιρειῶν», τῶν ἀποφάσεων τοῦ Διοικητικοῦ Συμβουλίου τοῦ ΕΛΤΑ, ποὺ ἀναφέρονται σὲ προσωρινὲς διατάξεις καὶ τῶν ἀποφάσεων τοῦ Ὑπ. Συγκοινωνιῶν διὰ τοὺς ΗΛΠΑΠ - ΗΣΑΠ - ΟΣΕ | » | 2.000 |
| 9. Τῶν συνοπτικῶν μηνιαίων καταστάσεων τῶν Τραπεζικῶν Ἑταιρειῶν | » | 2.000 |
| 10. Τῶν ἀποφάσεων τῆς ἐπιτροπῆς τοῦ Χρηματιστηρίου «περὶ εἰσαγωγῆς χρεωγράφων εἰς τὸ χρηματιστήριον πρὸς διαπραγμάτευσιν, συμφώνως πρὸς τὰς διατάξεις τοῦ ἄρθρου 2 παρ. 3 Α.Ν. 148/1967» | Δρχ. | 2.000 |
| 11. Τῶν ἀποφάσεων τῆς ἐπιτροπῆς κεφαλαιαγορᾶς «περὶ διαγραφῆς χρεωγράφων ἐκ τοῦ χρηματιστηρίου, συμφώνως πρὸς τὰς διατάξεις τοῦ ἄρθρου 2 παρ. 4 Α.Ν. 148/67» | » | 2.000 |
| 12. Τῶν ἀποφάσεων «περὶ ἐγκρίσεως τιμολογίων τῶν Ἀσφαλιστικῶν Ἑταιρειῶν» | » | 2.000 |

**Β' Ἑταιρειῶν Περιωρισμένης Εὐθύνης:**

| | | |
|---|---|---|
| 1. Τῶν καταστατικῶν | Δρχ. | 2.000 |
| 2. Τῶν κωδικοποιήσεων τῶν καταστατικῶν | » | 2.000 |
| 3. Τῶν ἰσολογισμῶν κάθε χρήσεως | » | 2.500 |
| 4. Τῶν ἐκθέσεων ἐκτιμήσεως περιουσιακῶν στοιχείων | » | 2.000 |
| 5. Τῶν τροποποιήσεων τῶν καταστατικῶν (γιὰ κάθε συμβολαιογραφικὴ πράξη) | » | 800 |
| 6. Τῶν ἀνακοινώσεων μὲ συμβολαιογραφικὴ πράξη | » | 800 |
| 7. Τῶν ἀνακοινώσεων μὲ ἀπόφαση τῆς Γ.Σ. | » | 600 |
| 8. Τῶν προσκλήσεων σὲ γενικὲς συνελεύσεις | » | 600 |

**Γ' Ἀλληλασφαλιστικῶν Συνεταιρισμῶν – Ἀλληλασφαλιστικῶν Ταμείων καὶ Φιλανθρωπικῶν Σωματείων:**

| | | |
|---|---|---|
| 1. Τῶν ὑπουργικῶν ἀποφάσεων «περὶ χορηγήσεως ἀδείας λειτουργίας Ἀλληλασφαλιστικῶν Συνεταιρισμῶν – Ἀλληλασφαλιστικῶν Ταμείων» | » | 2.000 |
| 2. Τῶν ἰσολογισμῶν τῶν ἀνωτέρω Συνεταιρισμῶν, Ταμείων καὶ Σωματείων | » | 2.500 |
| **Δ' Τῶν δικαστικῶν πράξεων:** | Δρχ. | 800 |

**ΙΙ. Στὸ Τέταρτο τεῦχος:**

| | | |
|---|---|---|
| Τῶν δικαστικῶν πράξεων γιὰ παρακατάθεση ἀποζημιώσεως | » | 800 |

## Ε'. ΚΑΤΑΒΟΛΗ ΣΥΝΔΡΟΜΩΝ - ΤΕΛΩΝ ΔΗΜΟΣΙΕΥΣΕΩΝ ΚΑΙ ΠΟΣΟΣΤΩΝ Τ.Α.Π.Ε.Τ.

1. Οἱ συνδρομὲς τοῦ ἐσωτερικοῦ καὶ τὰ τέλη δημοσιεύσεων προκαταβάλλονται στὰ Δημόσια Ταμεῖα ἔναντι ἀποδεικτικοῦ εἰσπράξεως, τὸ ὁποῖο φροντίζει ὁ ἐνδιαφερόμενος νὰ τὸ στείλει στὴ Γενικὴ Δ/νση τοῦ Ἐθνικοῦ Τυπογραφείου.

2. Οἱ συνδρομὲς τοῦ ἐξωτερικοῦ εἶναι δυνατὸ νὰ στέλνονται καὶ σὲ ἀνάλογο συνάλλαγμα μὲ ἐπιταγὴ ἐπ' ὀνόματι τοῦ Διευθυντῆ τῶν Διοικητικῶν καὶ Οἰκονομικῶν Ὑποθέσεων τοῦ Ἐθνικοῦ Τυπογραφείου.

3. Τὸ ὑπὲρ τοῦ ΤΑΠΕΤ ποσοστὸ ἐπὶ τῶν ἀνωτέρω συνδρομῶν καὶ τελῶν δημοσιεύσεων καταβάλλεται ὡς ἑξῆς:

α) στὴν Ἀθήνα: στὸ Ταμεῖο τοῦ ΤΑΠΕΤ (Κατάστημα Ἐθνικοῦ Τυπογραφείου),

β) στὶς ὑπόλοιπες πόλεις τοῦ Κράτους: στὰ Δημόσια Ταμεῖα καὶ ἀποδίδεται στὸ ΤΑΠΕΤ σύμφωνα μὲ τὶς 192378/3639/1947 (RONEO 185) καὶ 178048/5321/31.7.65 (RONEO 139) ἐγκύκλιες διαταγὲς τοῦ Γ.Λ.Κ.,

γ) στὶς περιπτώσεις συνδρομῶν ἐξωτερικοῦ: ὅταν ἡ ἀποστολή τους γίνεται μὲ ἐπιταγὲς μαζὶ μ' αὐτὲς στέλνεται καὶ τὸ ὑπὲρ τοῦ ΤΑΠΕΤ ποσοστό.

Ὁ Γενικὸς Διευθυντὴς
**ΑΘΑΝ. ΠΑΝ. ΣΠΗΛΙΟΠΟΥΛΟΣ**